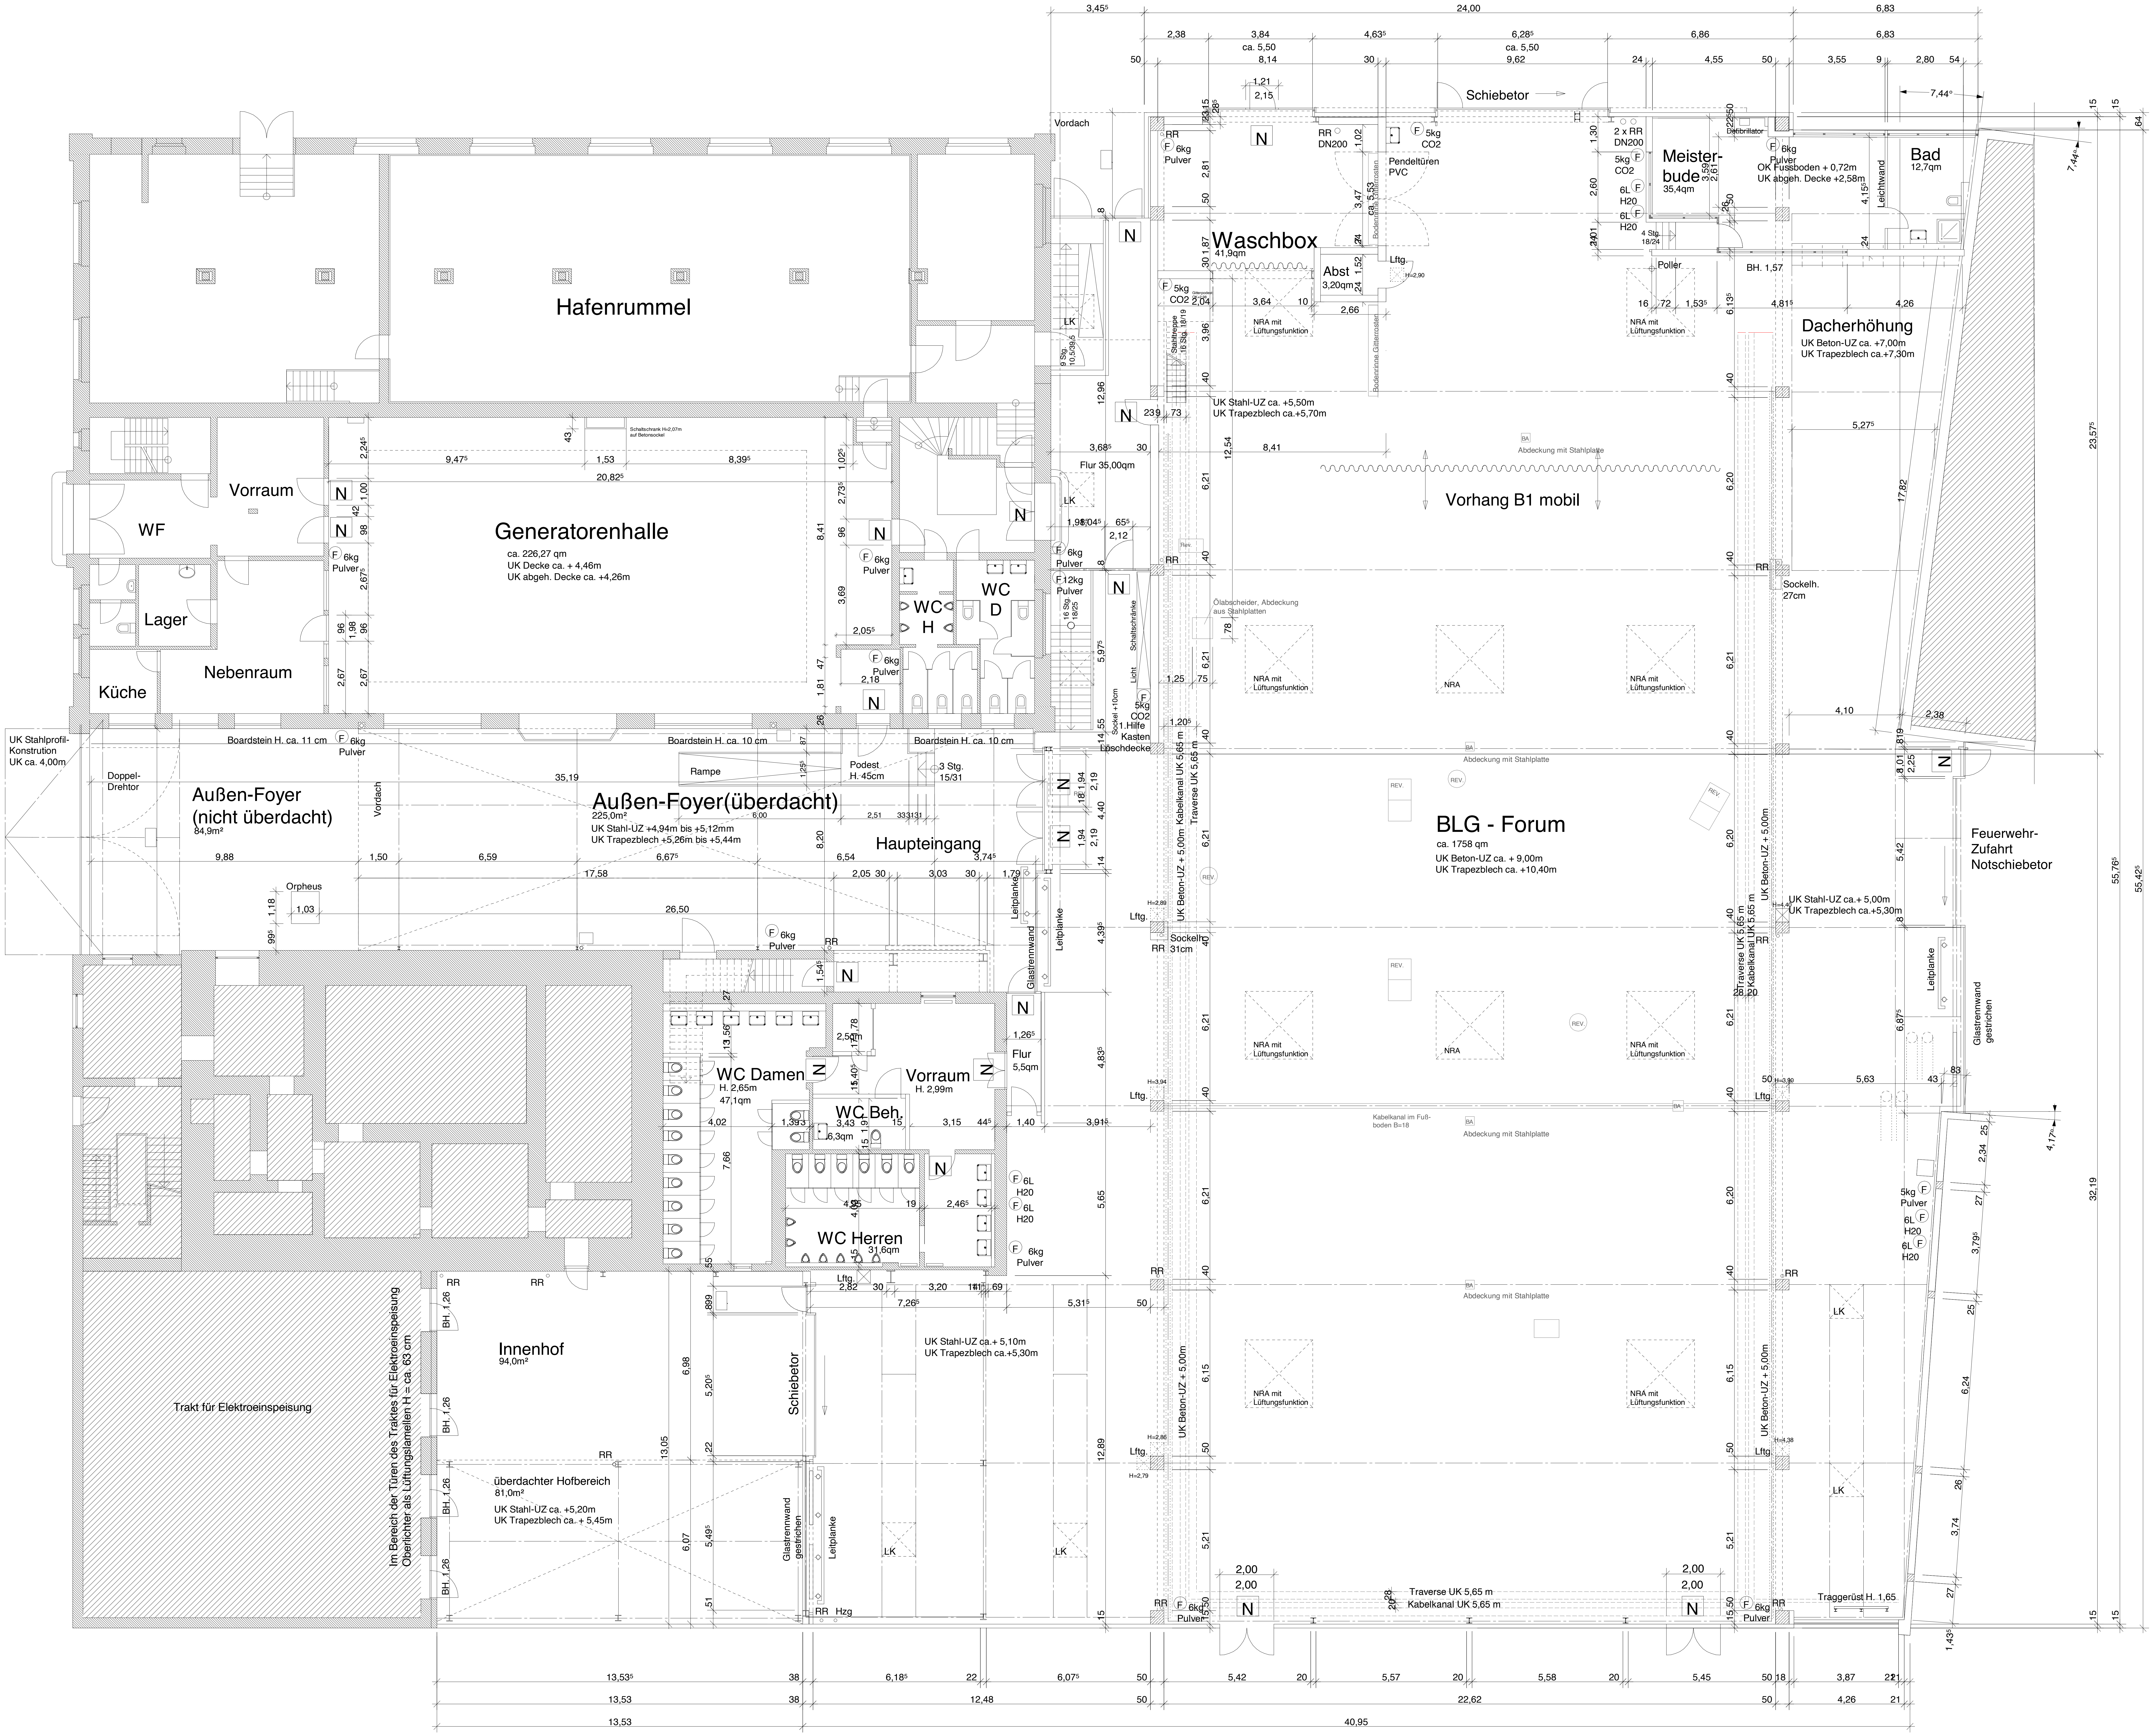

PROJEKT
Bestandsaufnahme
BLG-Forum mit Foyer

Grundriss Erdgeschoss M. 1:100

Am Speicher XI 9-10
28217 Bremen

15.07.2008
aktualisiert 05.03.2009
aktualisiert 24.04.2014
aktualisiert 04.12.2019

BAUHERR
Dr. Hübotter Grundstücks GmbH

Bleicherstrasse 7
28203 Bremen

Tel. 0421 321803
Fax 0421 326959

ARCHITEKT
Dipl. Ing. Architektin C. Grützmacher

Auf der Kuhlen 1
28203 Bremen

Tel. 0421 2474520
Fax 0421 2474529